


# МАЛЫЙ ТЕАТР

ПЛАН СЦЕНЫ ФИЛИАЛА  
(ул. Б. Ордынка, 69)

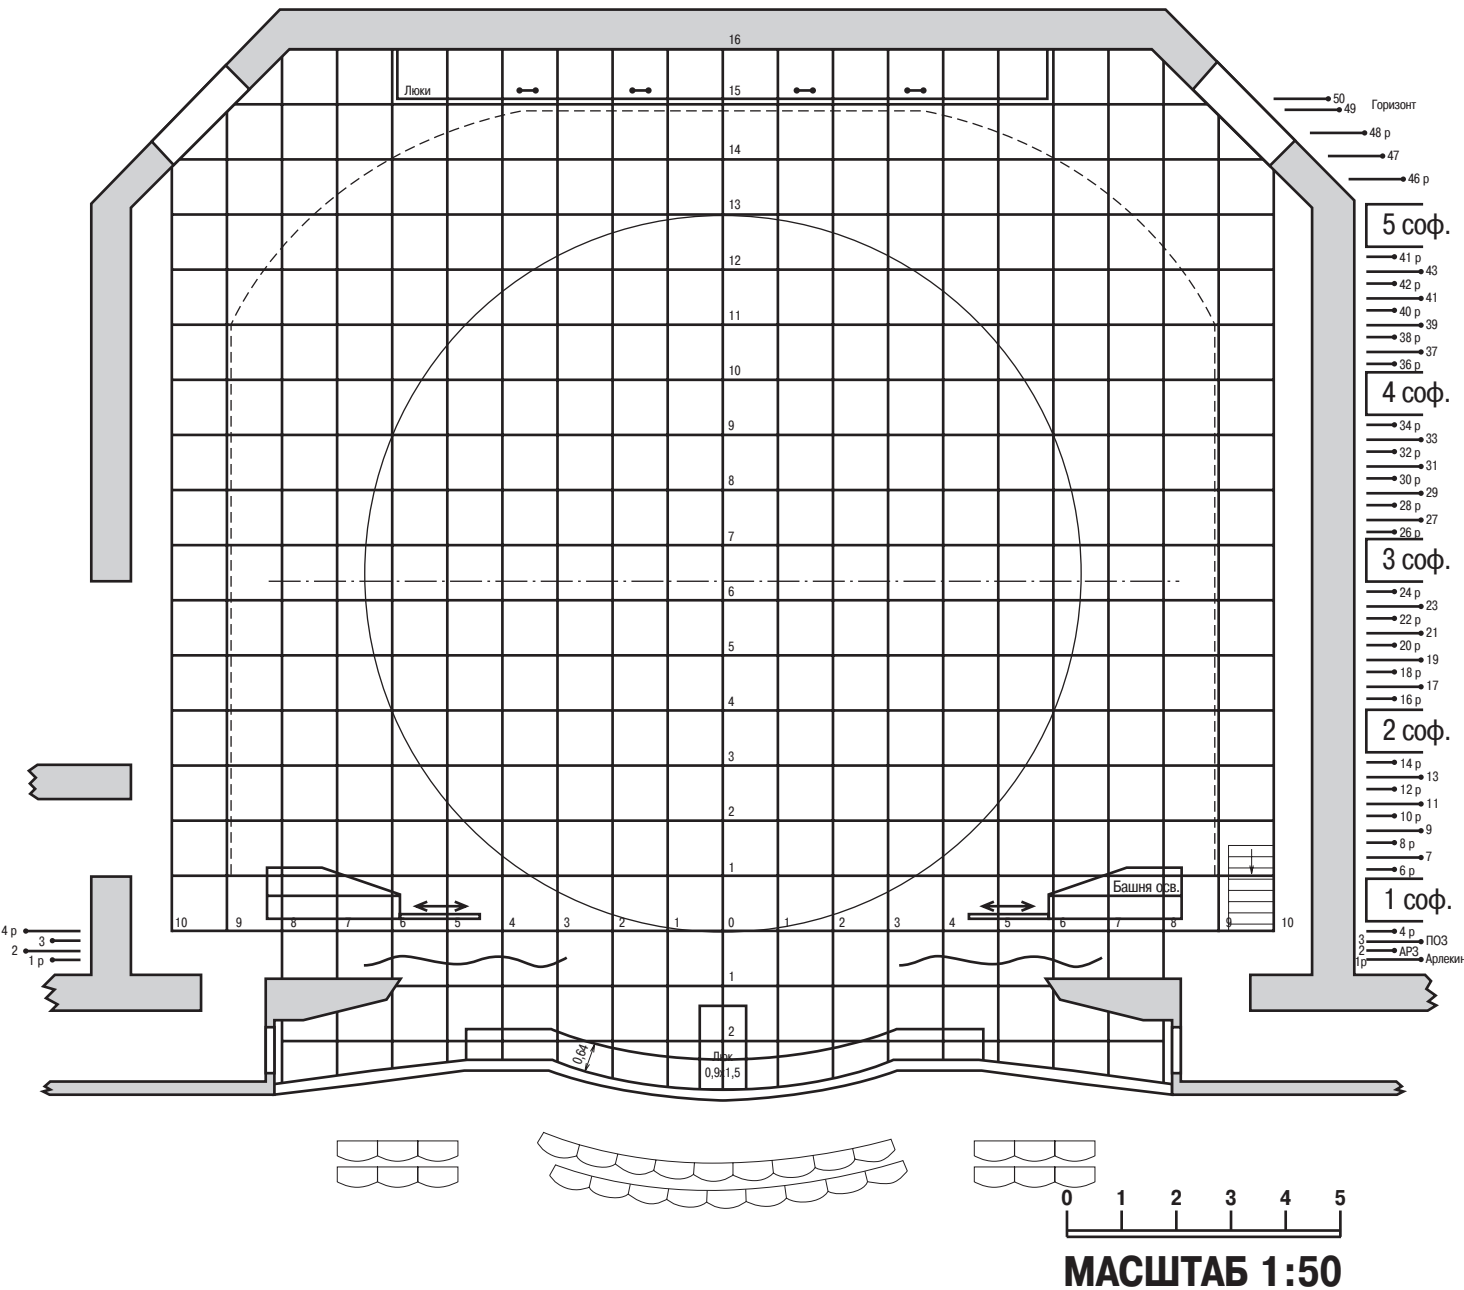

**ВЫСОТА ДО КОЛОСНИКОВ**

17,5 м.

**ГЛУБИНА СЦЕНЫ**

16 м.

**ГАБАРИТЫ АРХИТЕКТУРНОГО ПОРТАЛА**

7,5x11,7 м.

**ДИАМЕТР КРУГА**

12,94 м.

**ГРУЗОПОДЪЕМНОСТЬ ШТАНКЕТА**

300 кг.